


Hinweis: Der Grundriss ist nicht maßstabgerecht. Der Grundriss wurde uns vom Eigentümer zur Verfügung gestellt. Für die Richtigkeit der Angaben können wir keine Gewähr übernehmen.


14.30

Kellergeschoss

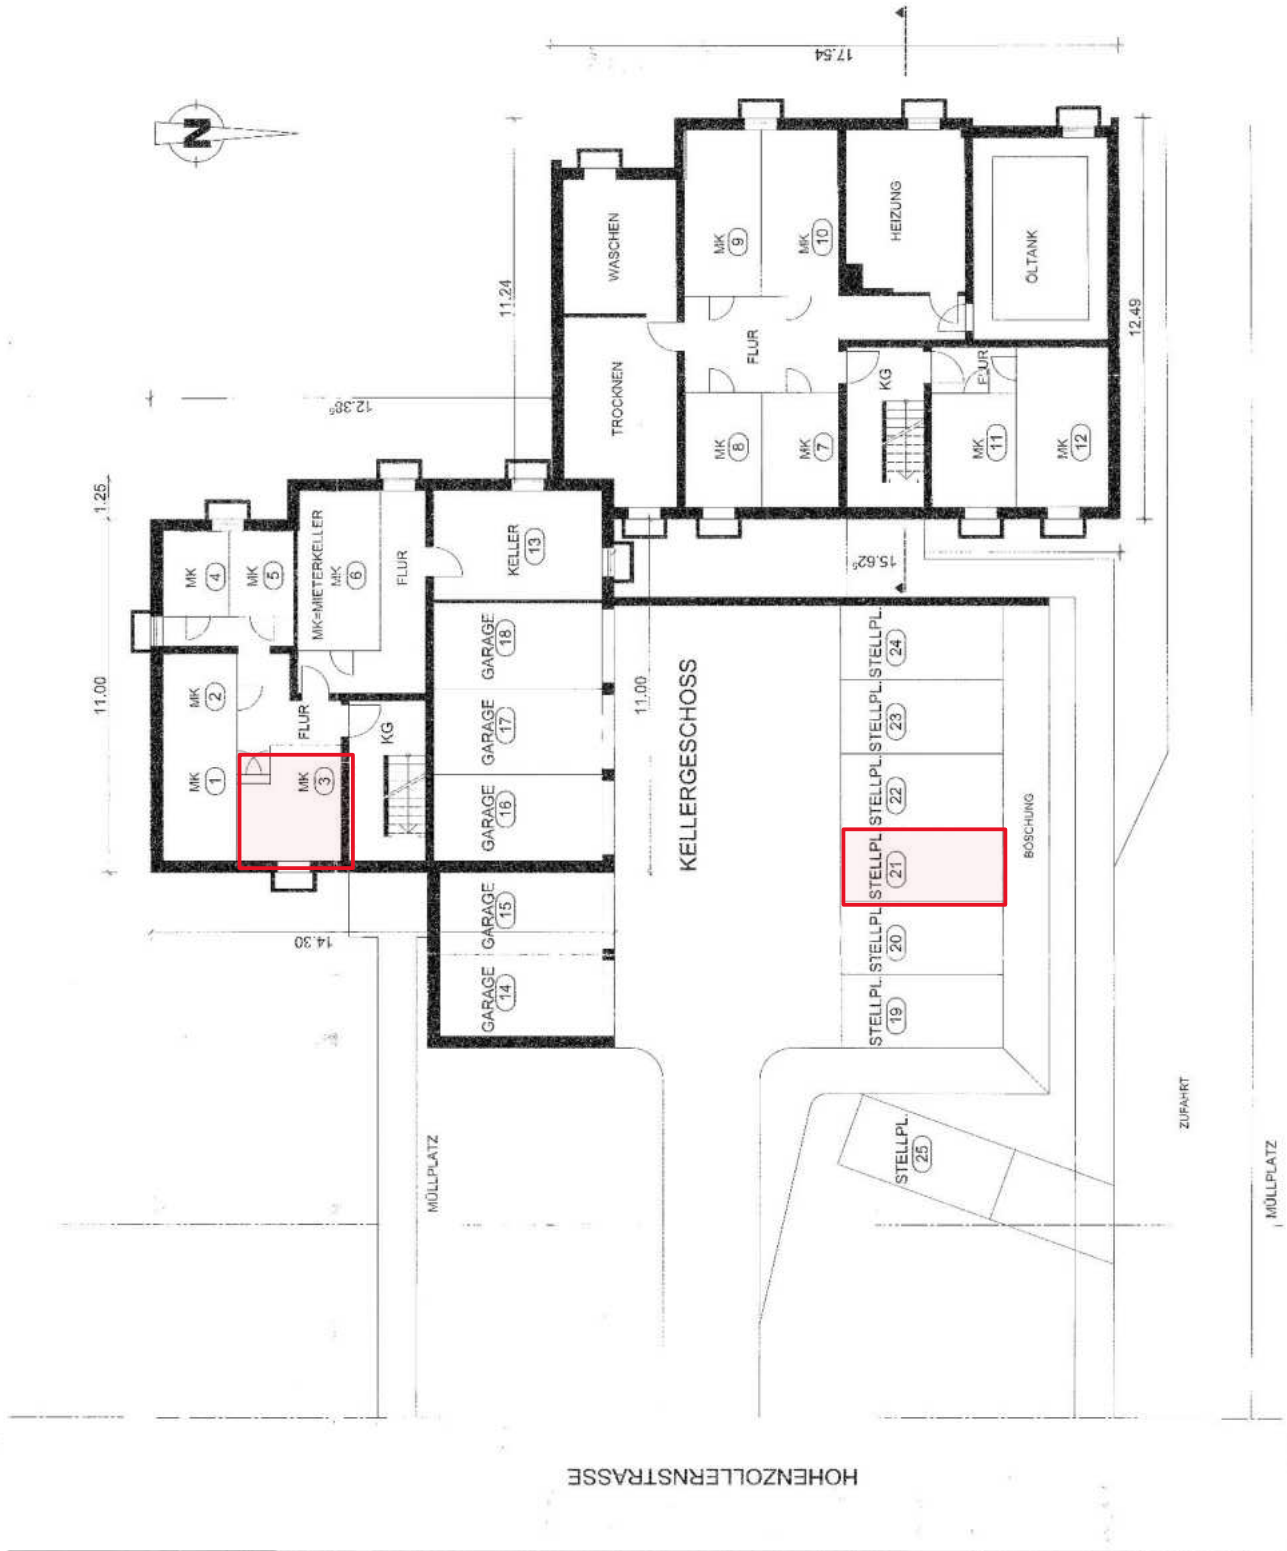

HOENZOLLERNSTRASSE

Lageplan Stellplatz

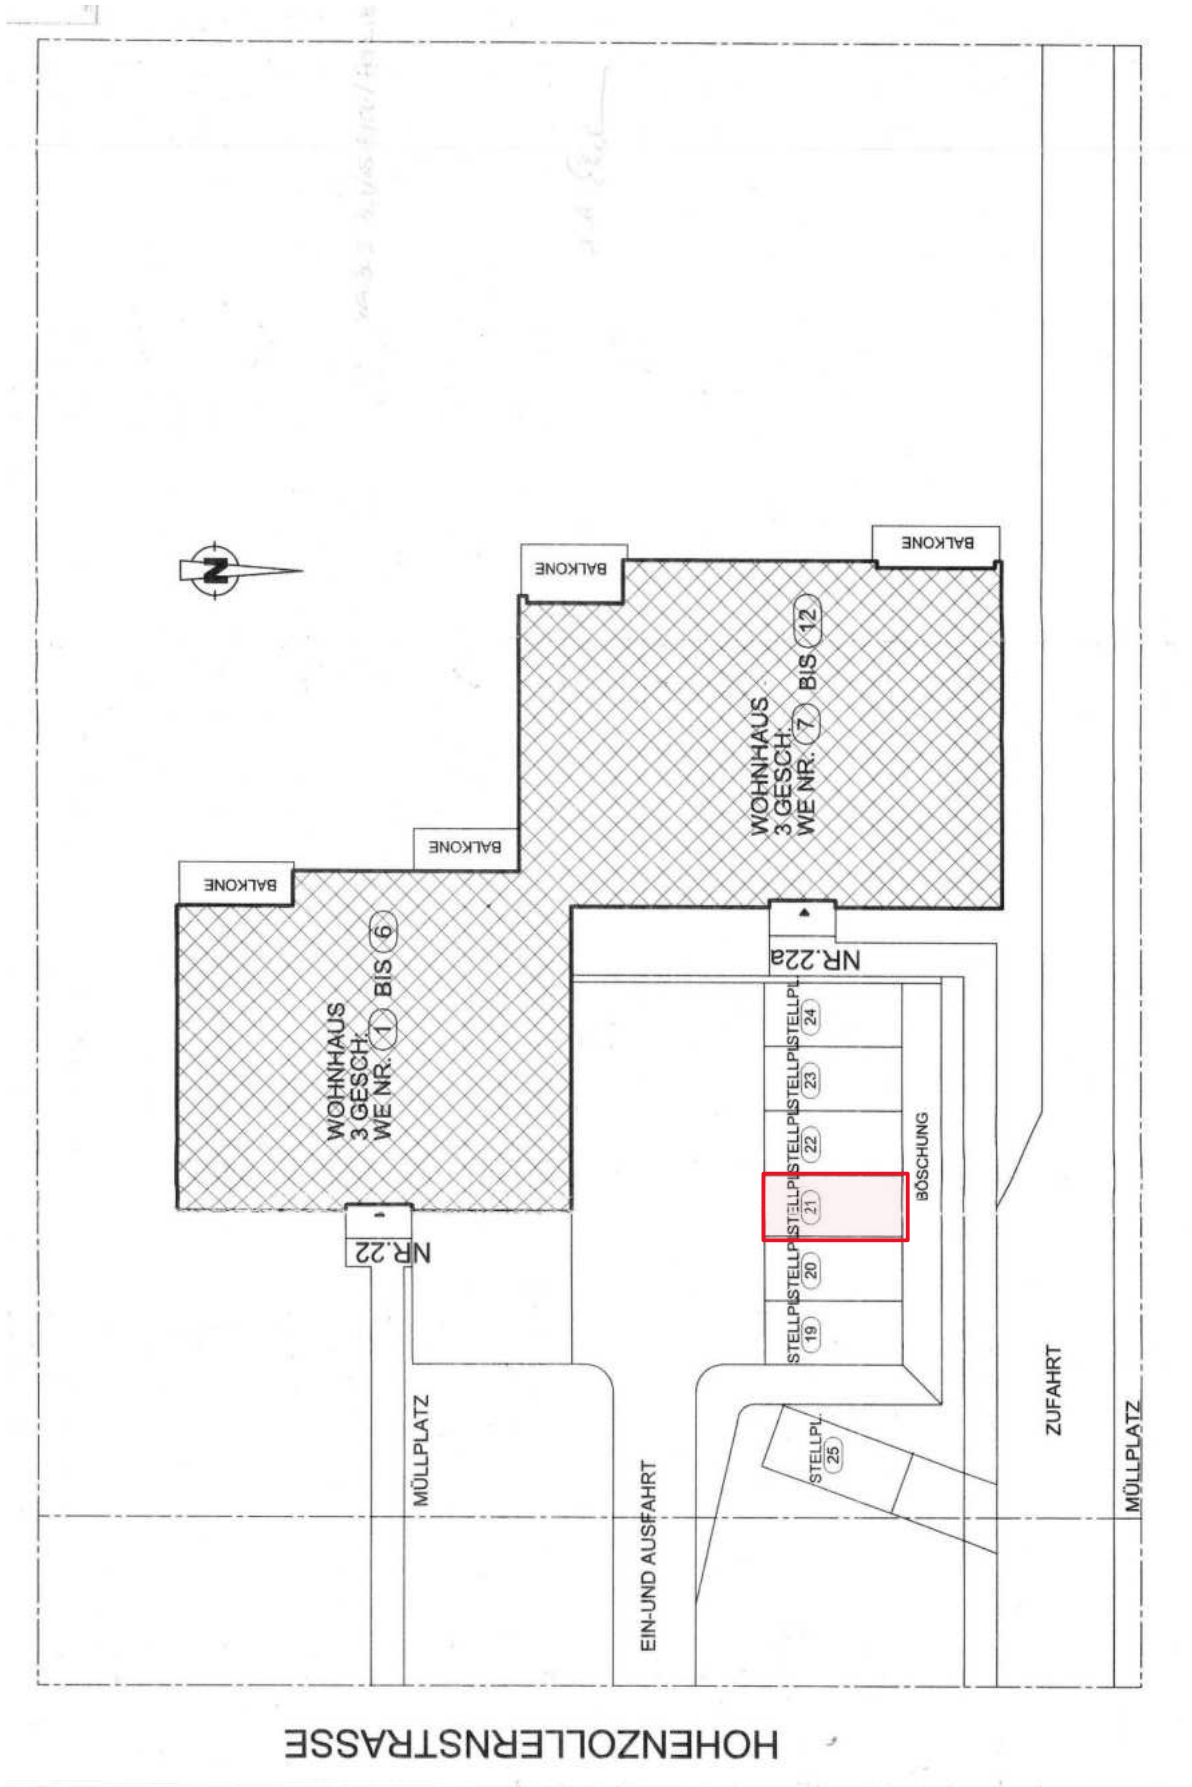

Flurkarte



Bezirksamt
Steglitz-Zehlendorf von Berlin
Stadtentwicklungsamt
Fachbereich Vermessung
Kirchstraße 1/3
14163 Berlin


Auszug aus dem Liegenschaftskataster Flurkarte

Flur 1
Gemarkung
Wannsee

Maßstab 1:500

Aktualität 25.01.2016 23:59 Uhr

Bezirk Steglitz-Zehlendorf

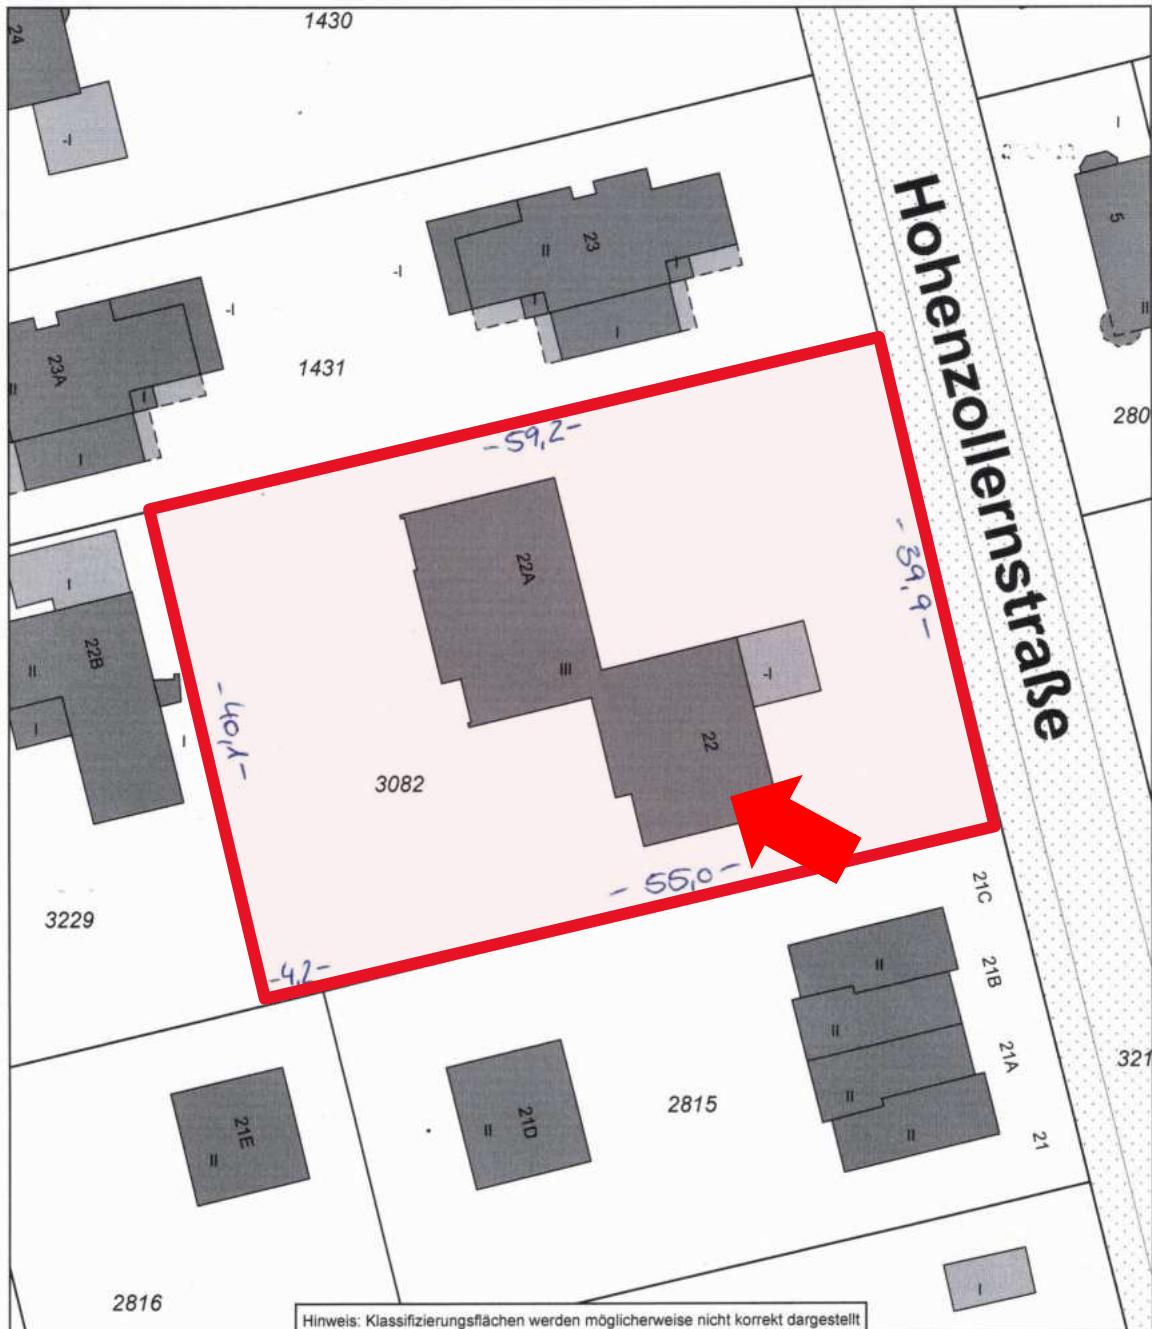

Dieser Auszug ist maschinell erstellt. Er steht einem beglaubigten Auszug gleich (§ 17 Abs. 6 Gesetz über das Vermessungswesen in Berlin (VermGBln) in der Fassung vom 9. Januar 1996 (GVBl. S. 56), zuletzt geändert durch Artikel XVIII des Gesetzes vom 18. November 2009 (GVBl. S. 674). Das Vervielfältigen für den eigenen Gebrauch ist zulässig; für andere Zwecke ist eine Erlaubnis der zuständigen Behörde erforderlich (§ 7 Abs.1, § 27 Abs. 1 VermGBln). Vervielfältigungen müssen deutlich als solche gekennzeichnet sein.