


Leuchtenburgstraße 44 in 14165 Berlin  
Grundriss Erdgeschoss


Hinweis: Der Grundriss ist nicht maßstabgerecht. Der Grundriss wurde uns vom Eigentümer zur Verfügung gestellt. Für die Richtigkeit der Angaben können wir keine Gewähr übernehmen.

Leuchtenburgstraße 44 in 14165 Berlin  
Grundriss Obergeschoss

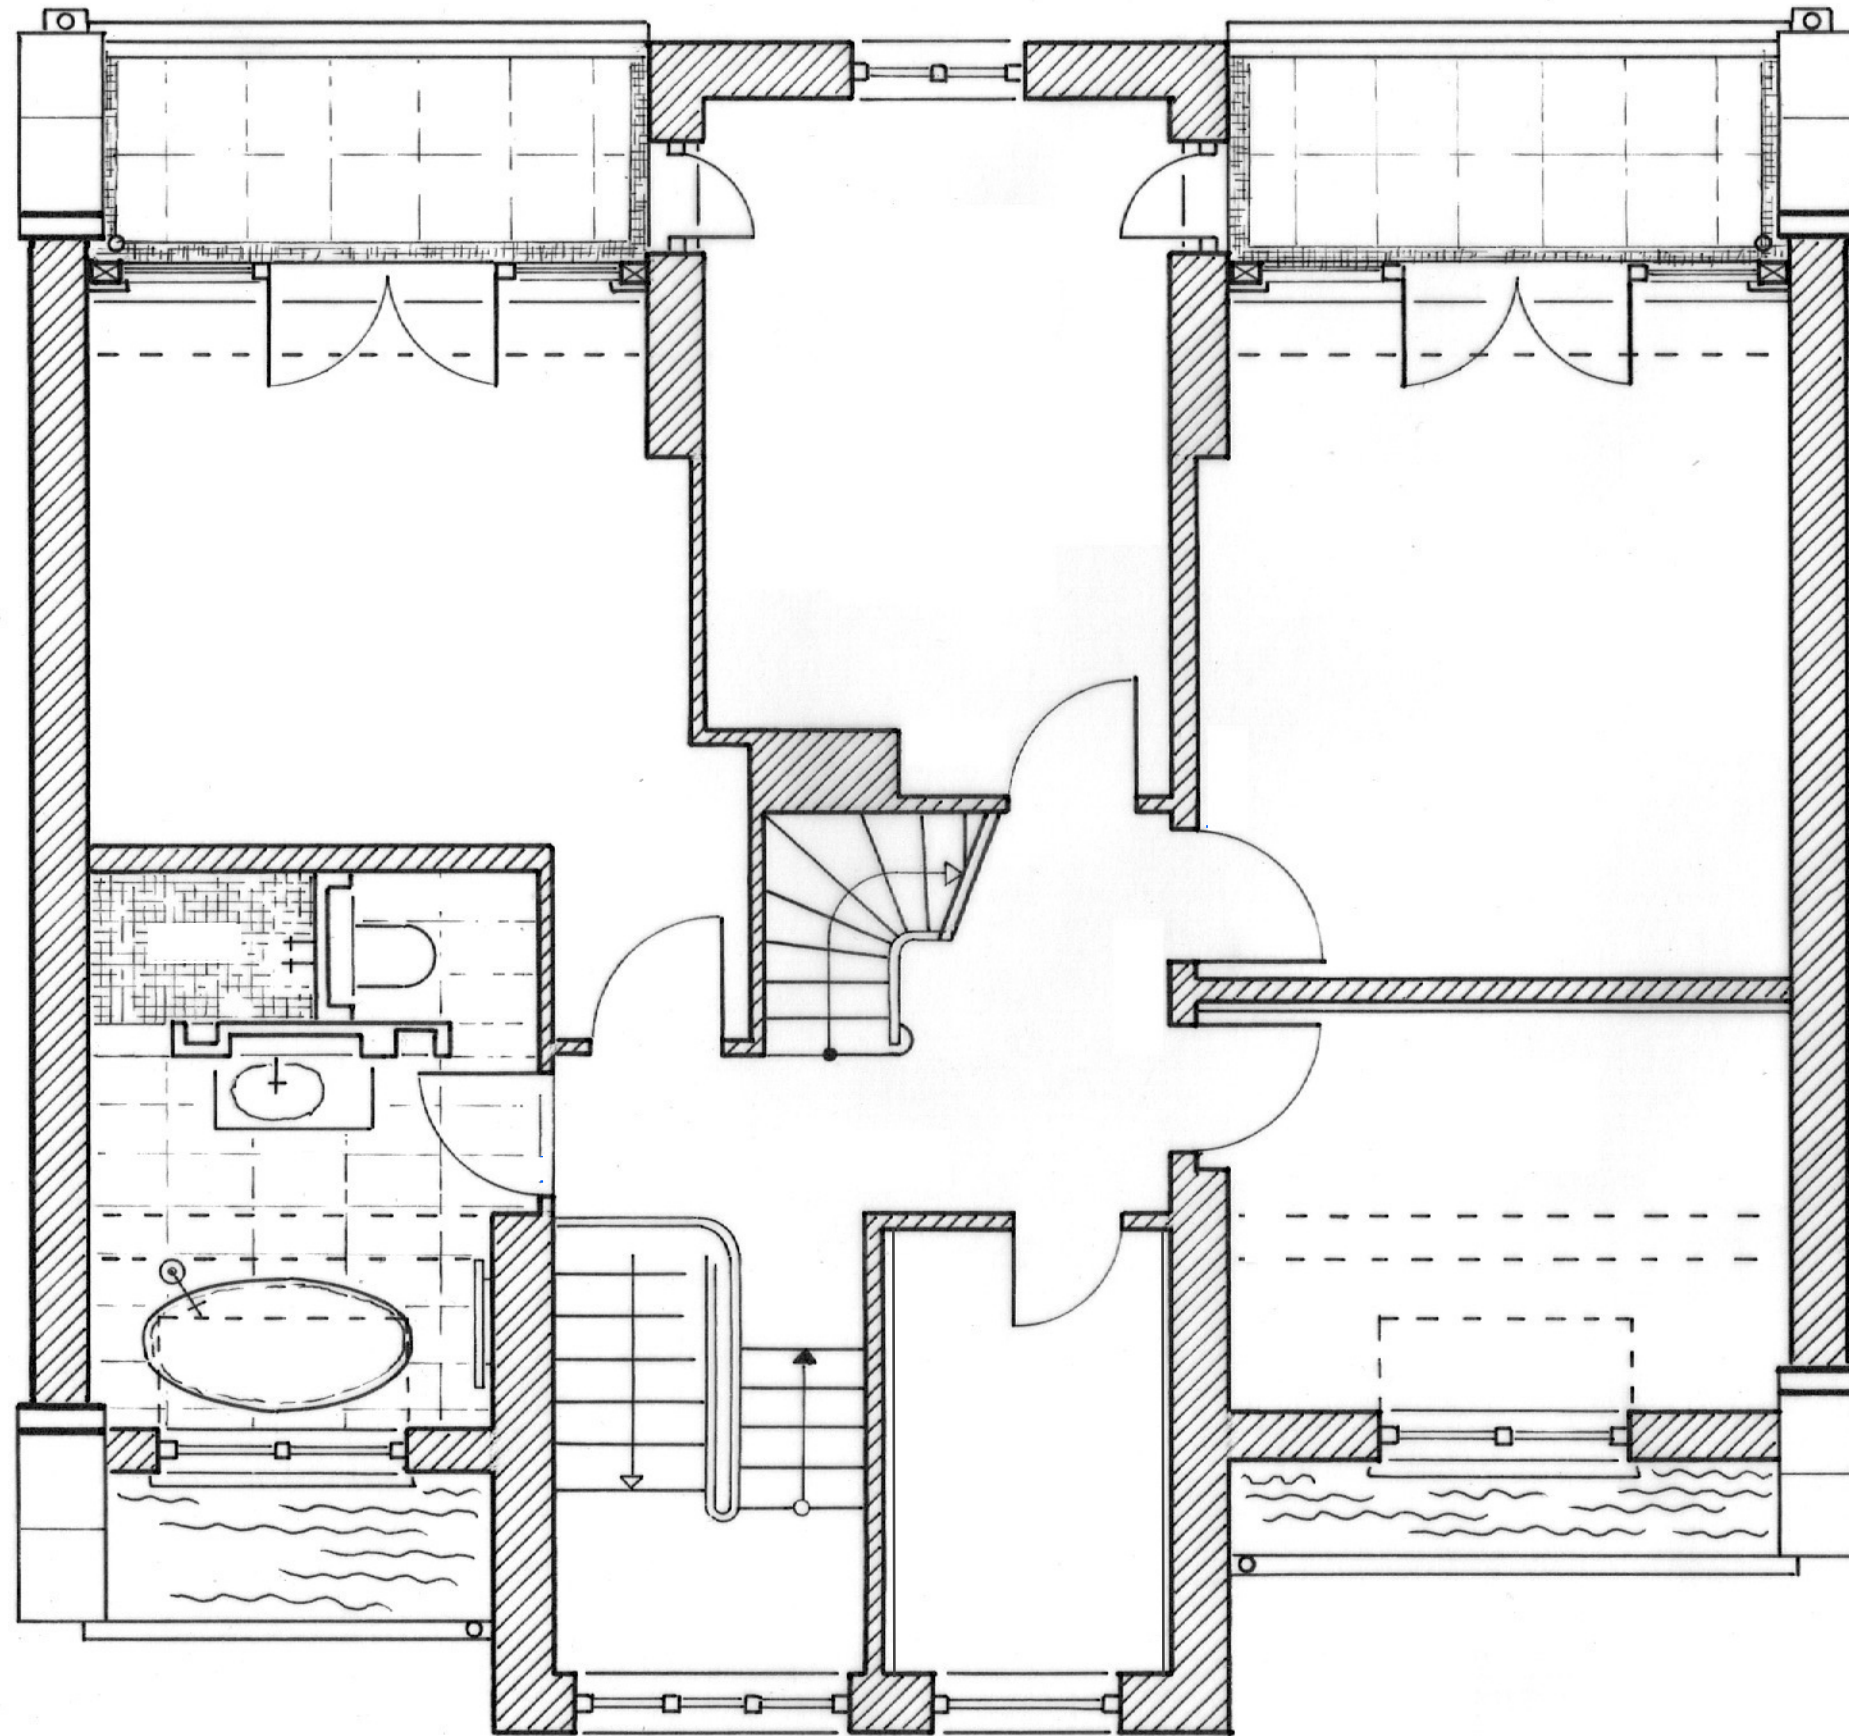

Hinweis: Der Grundriss ist nicht maßstabgerecht. Der Grundriss wurde uns vom Eigentümer zur Verfügung gestellt. Für die Richtigkeit der Angaben können wir keine Gewähr übernehmen.

Leuchtenburgstraße 44 in  
14165 Berlin  
Grundriss Kellergeschoss

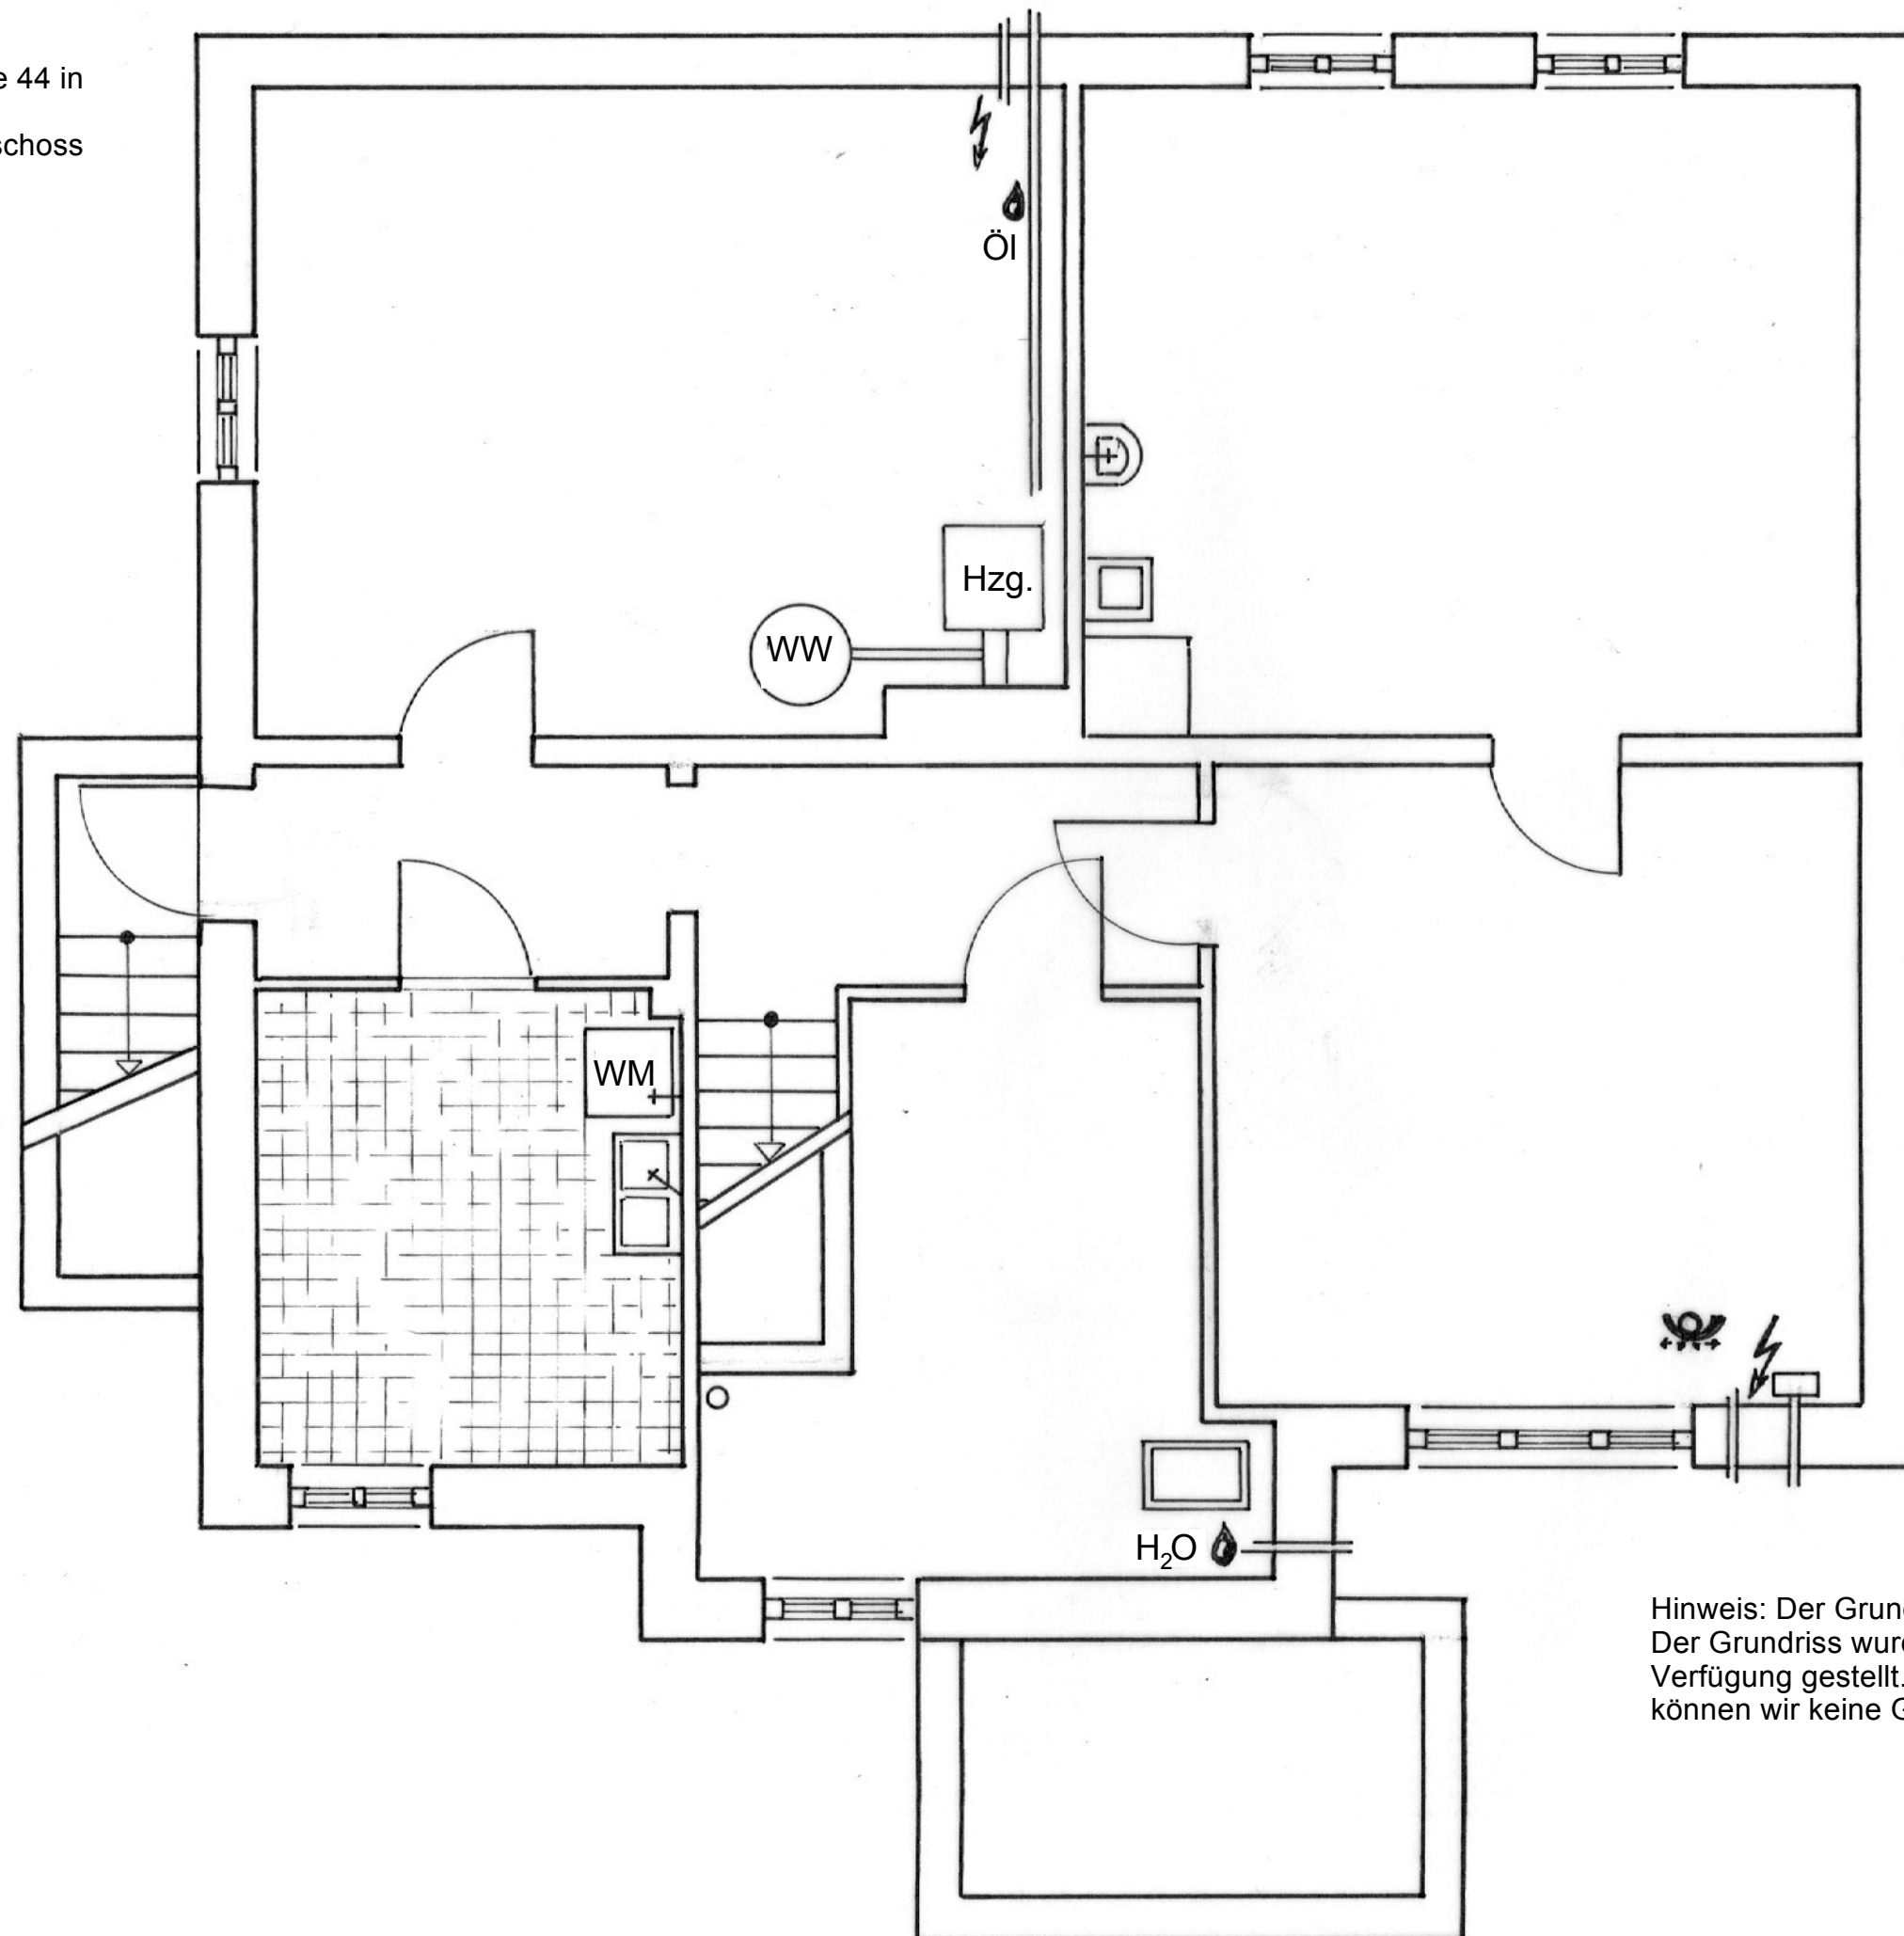

Hinweis: Der Grundriss ist nicht maßstabgerecht.  
Der Grundriss wurde uns vom Eigentümer zur  
Verfügung gestellt. Für die Richtigkeit der Angaben  
können wir keine Gewähr übernehmen.